Schnitt B-B

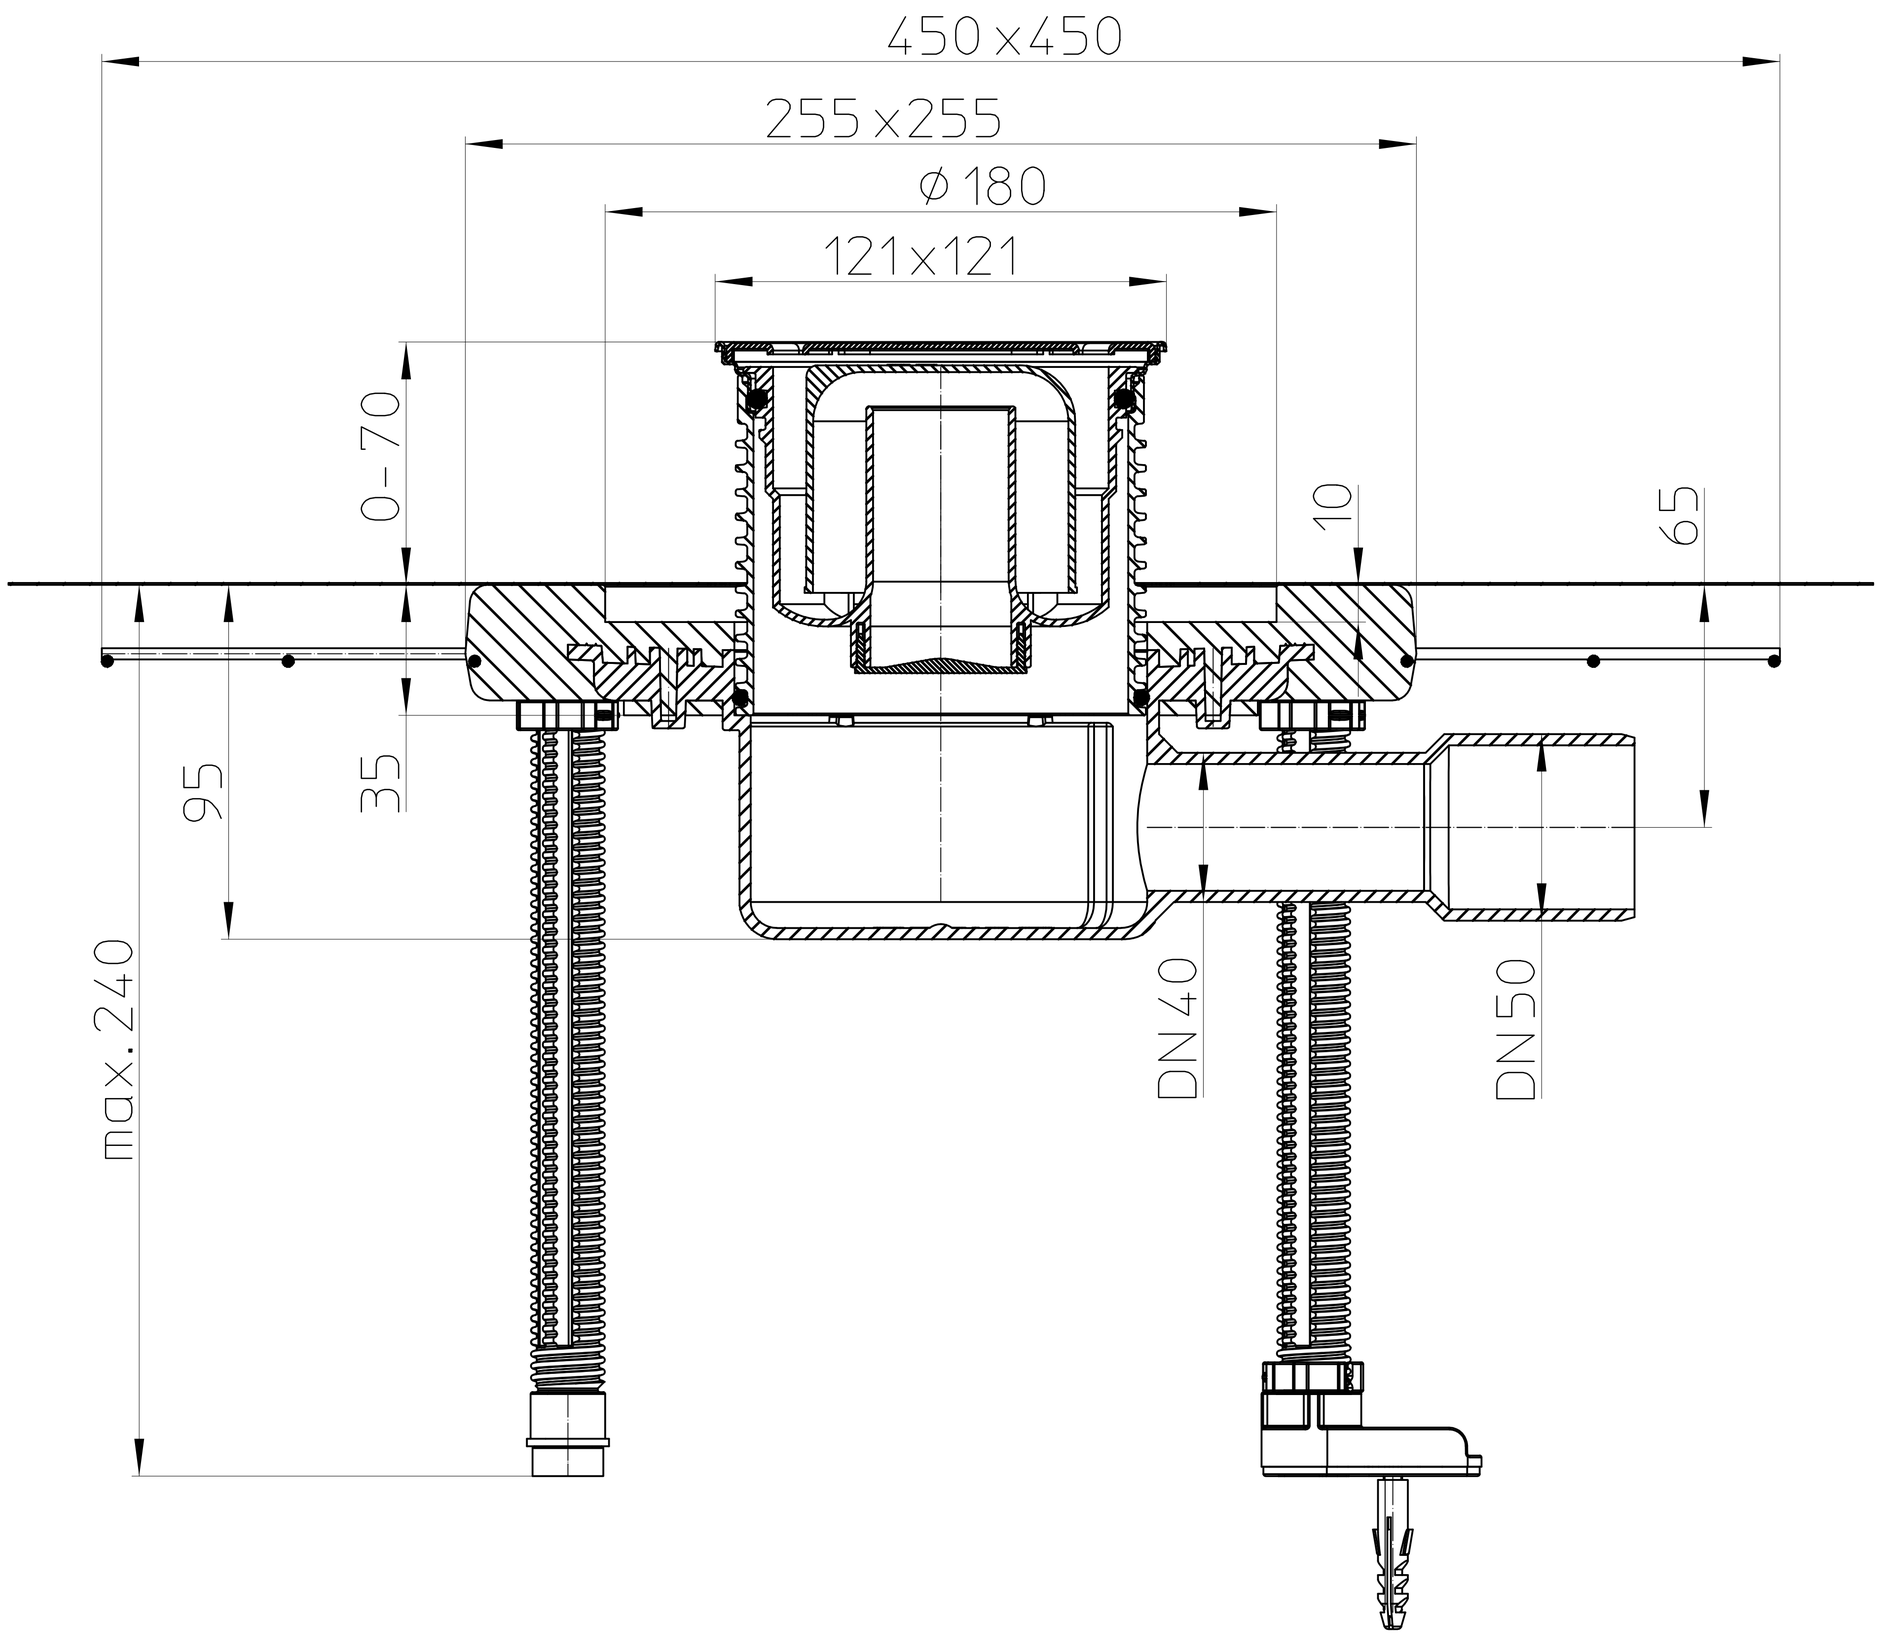
450 x 450
255 x 255
ø 180
121 x 121
0 - 70
10
65
95
35
max. 240
DN 40
DN 50

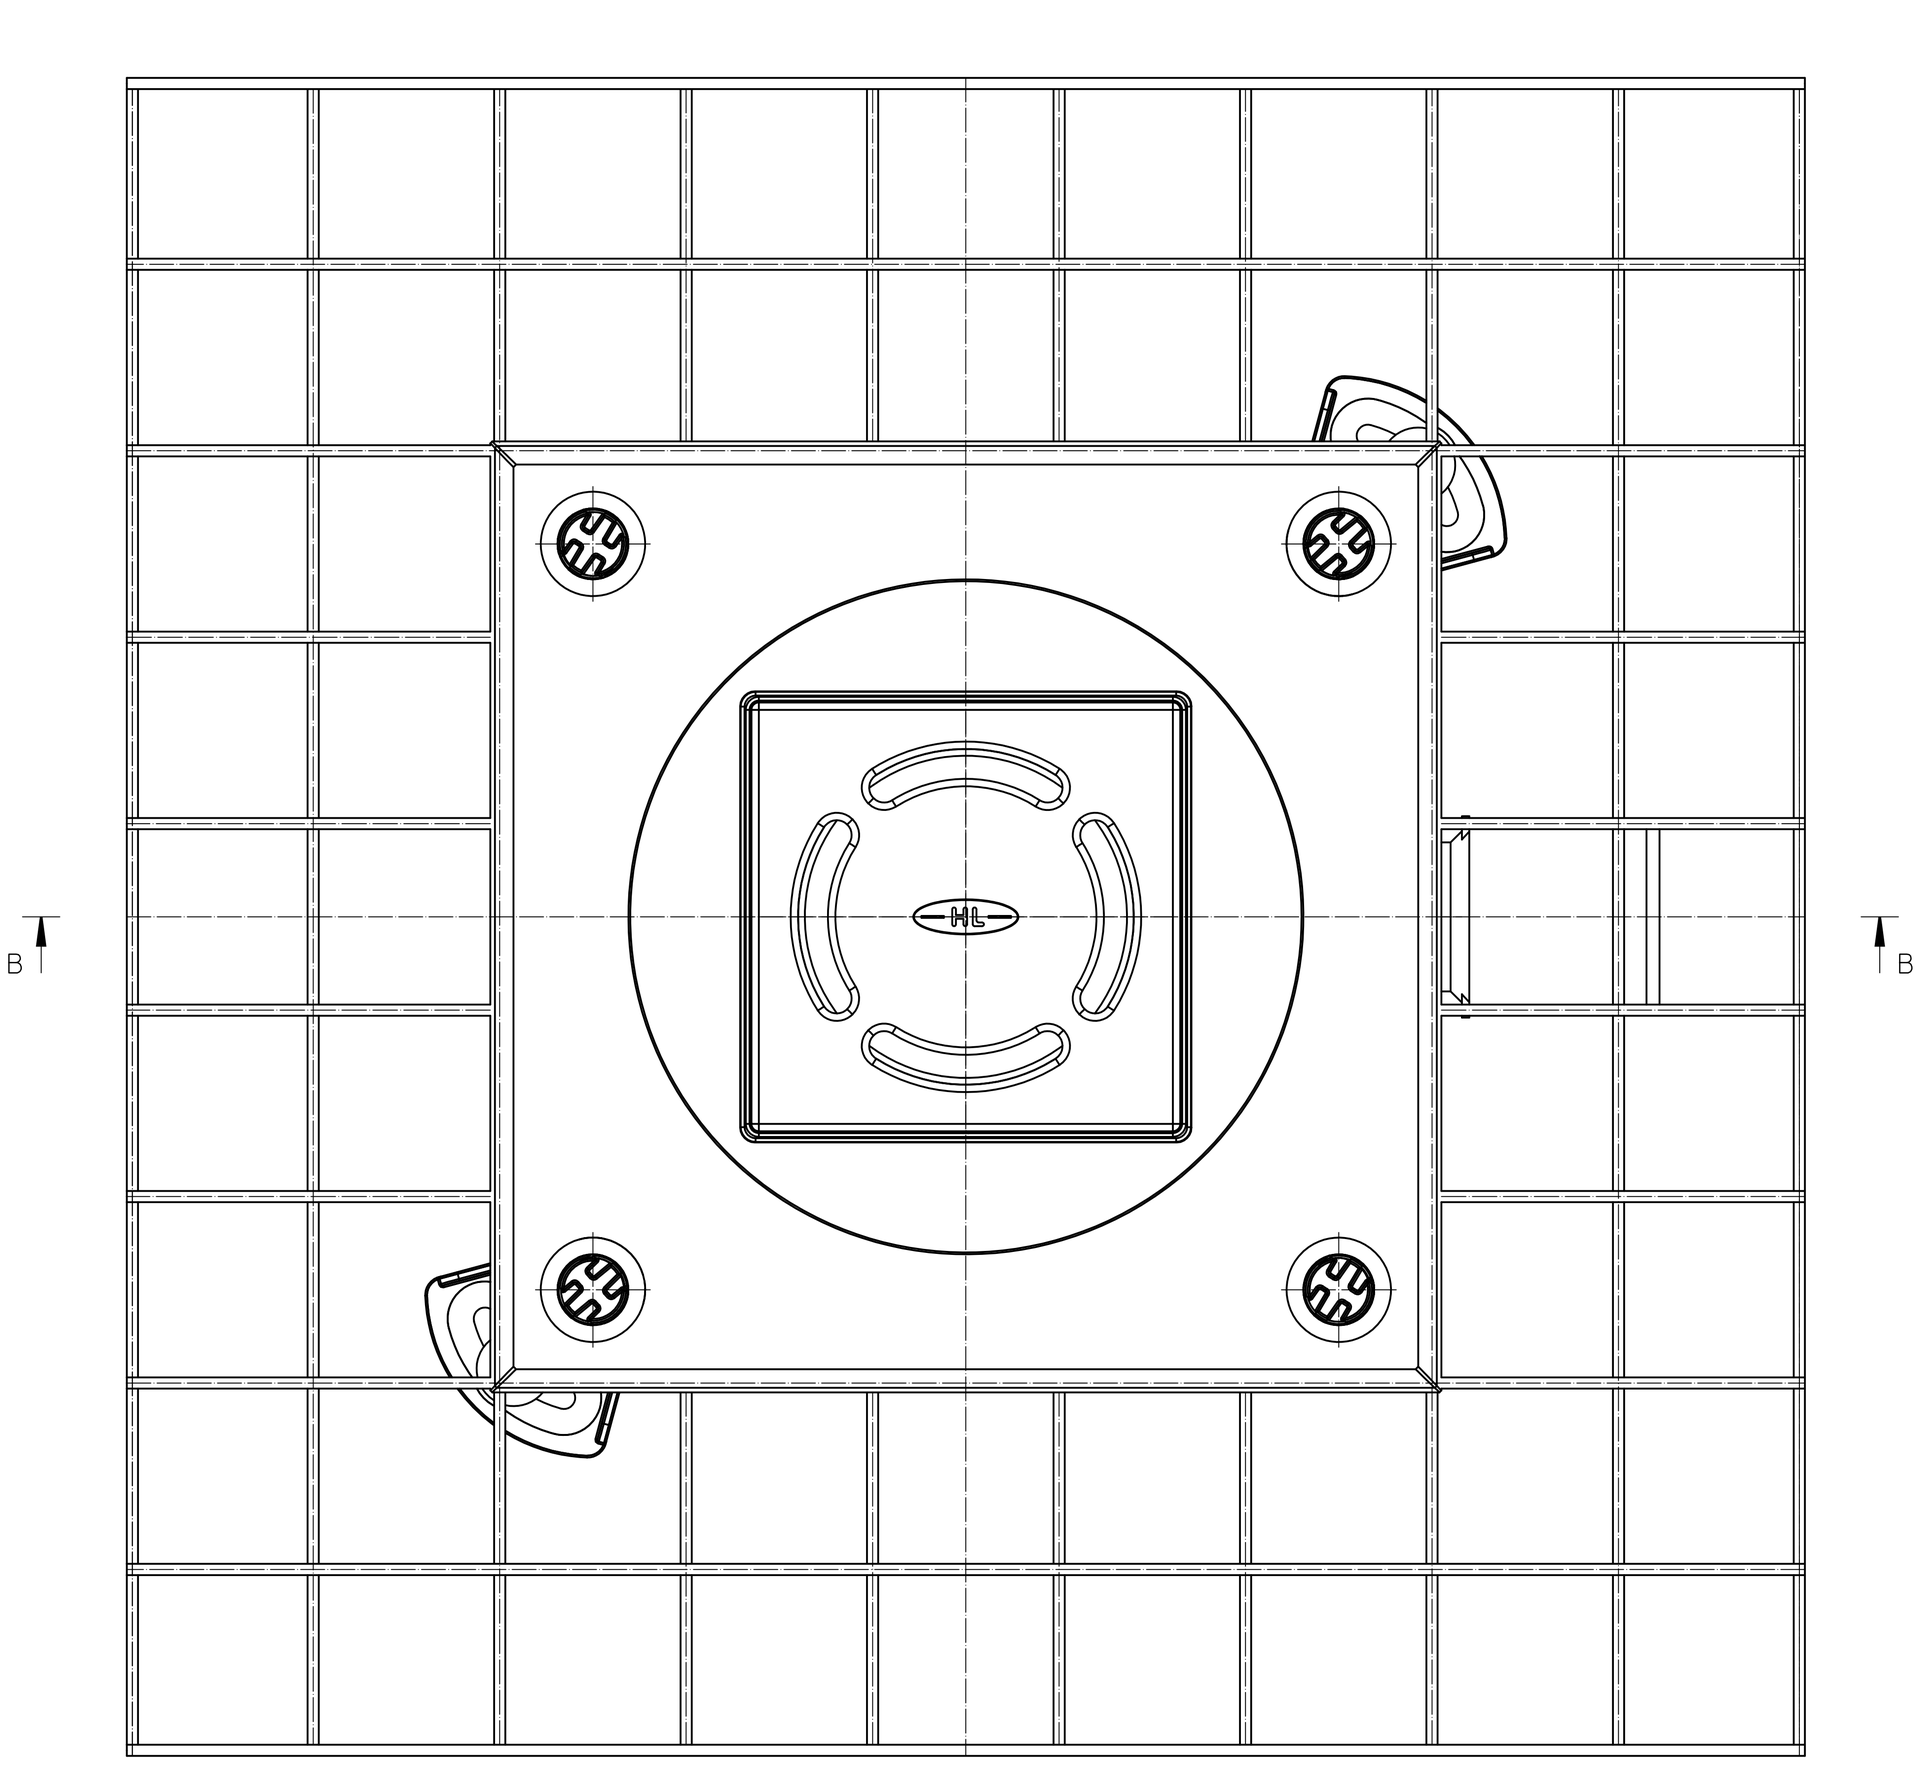
B
B
HL