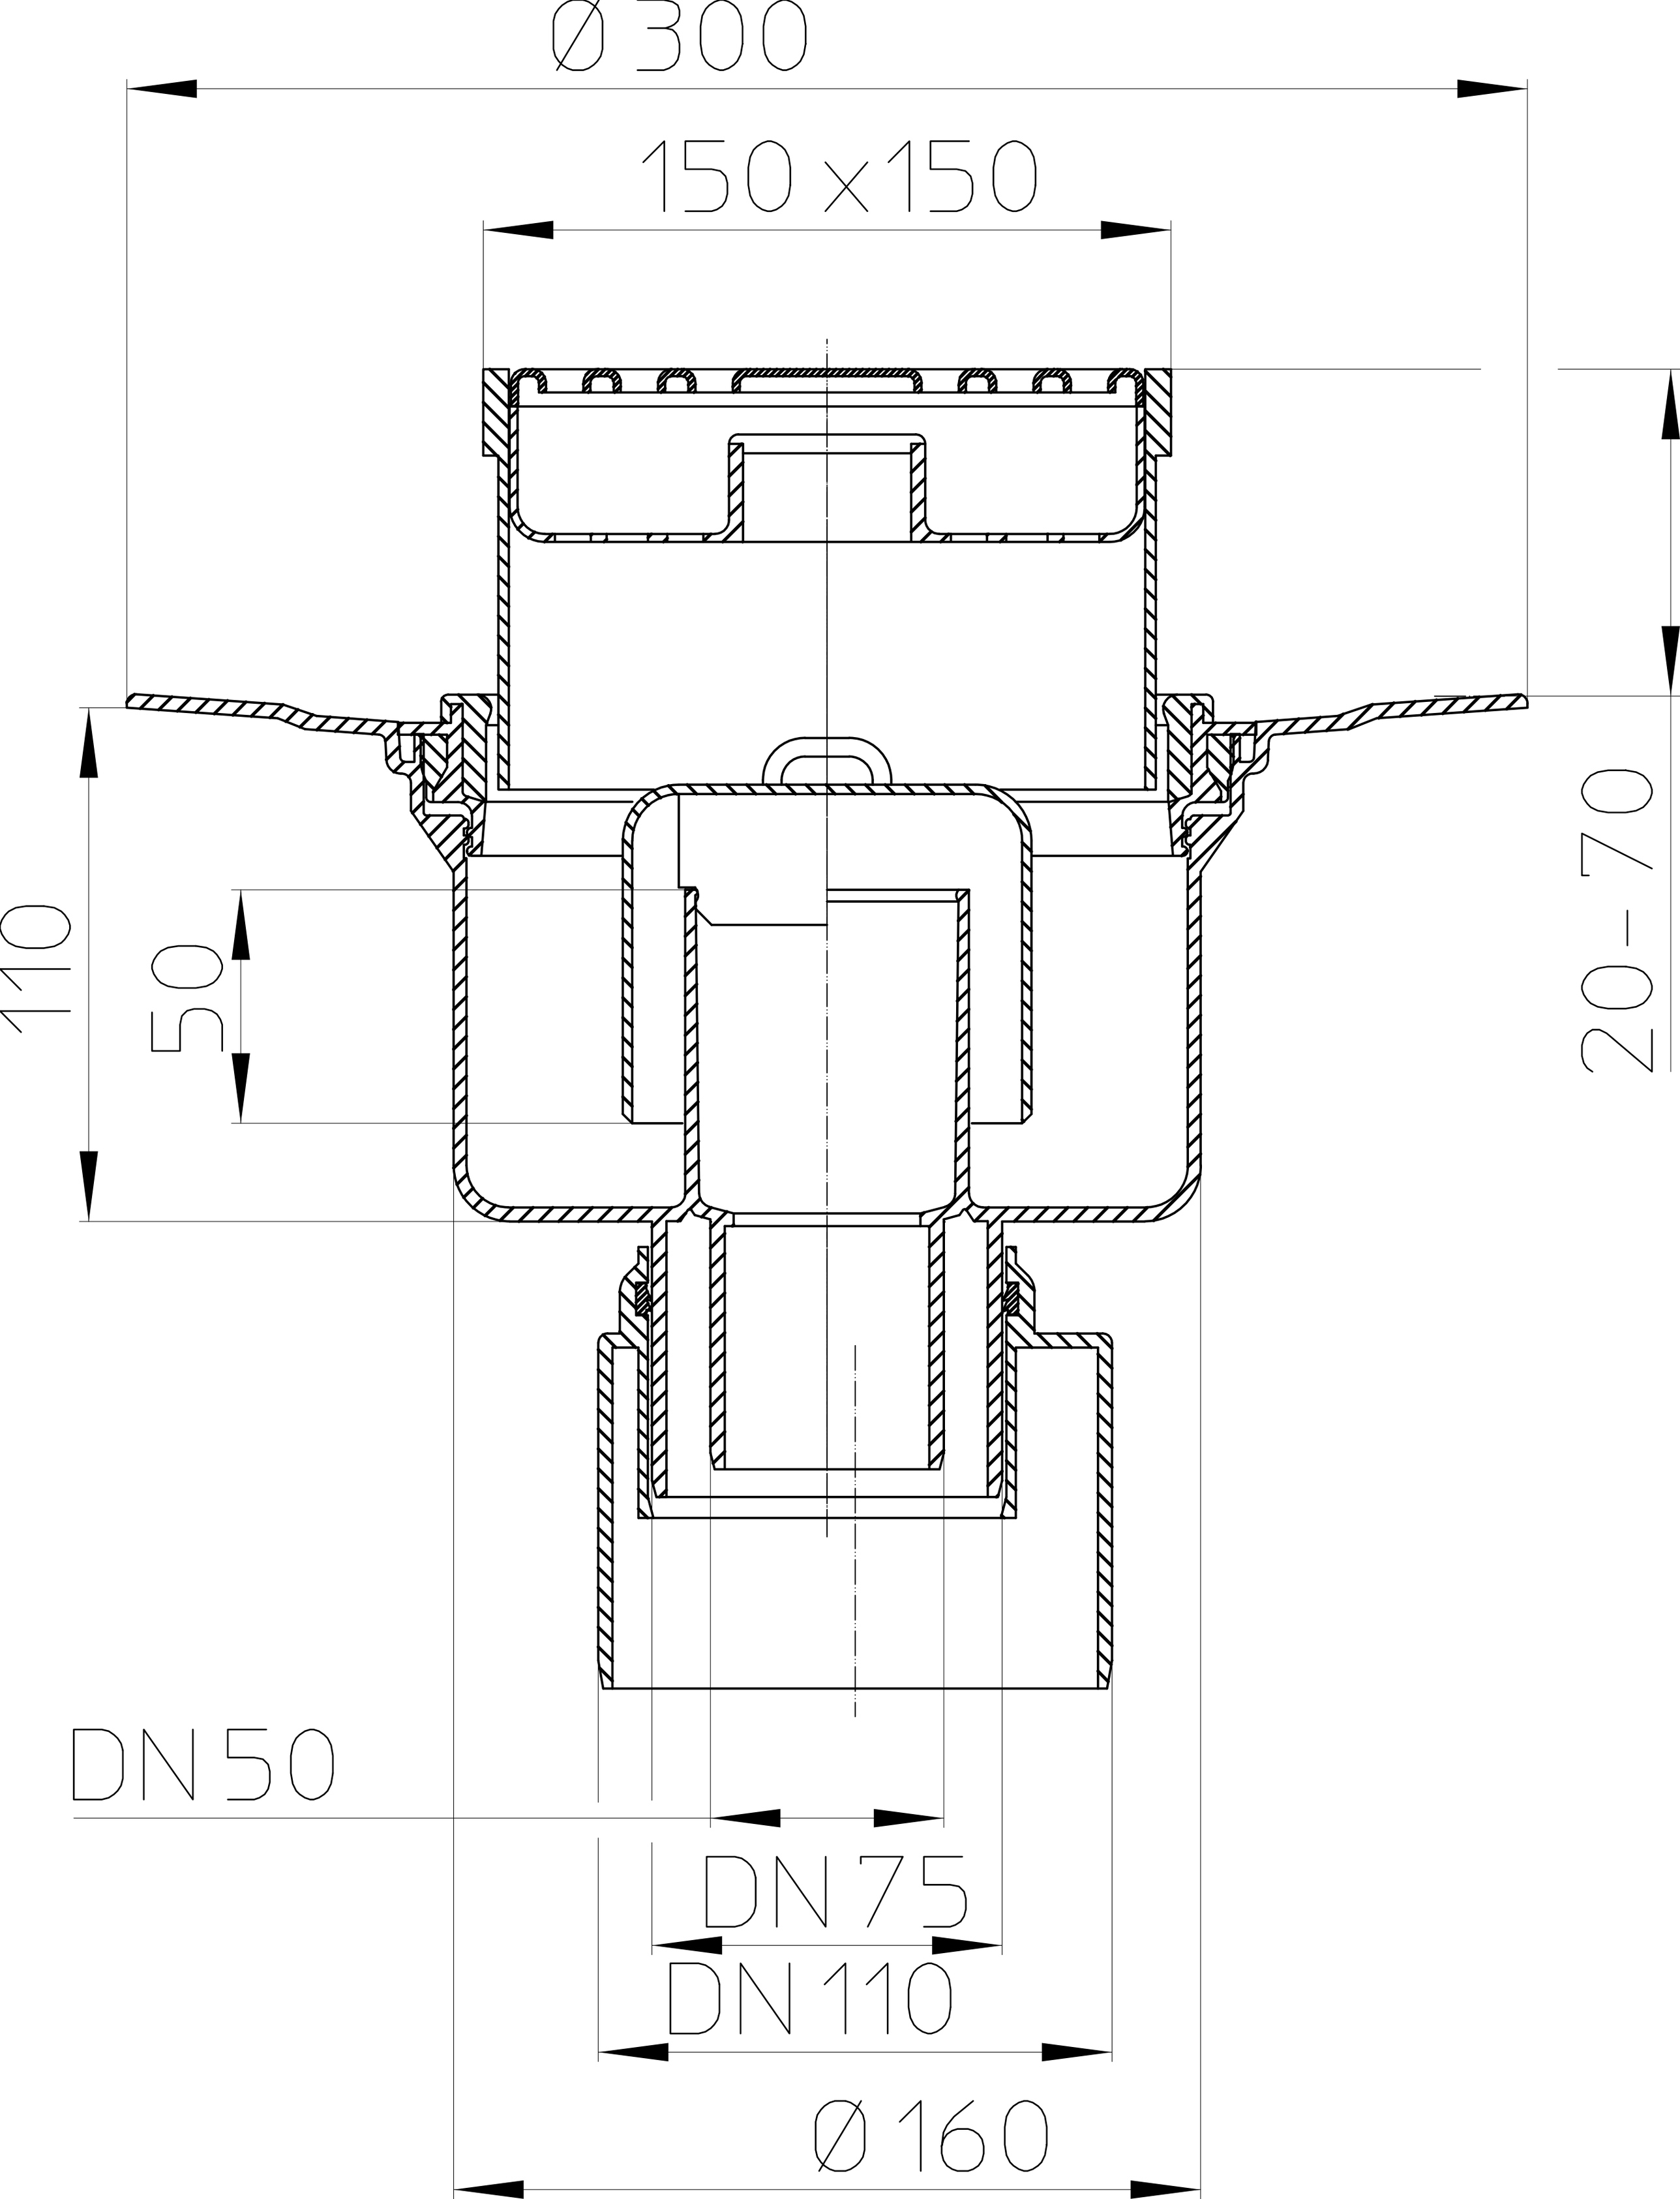
Ø 300
150 x 150
110
50
20 - 70
DN 50
DN 75
DN 110
Ø 160