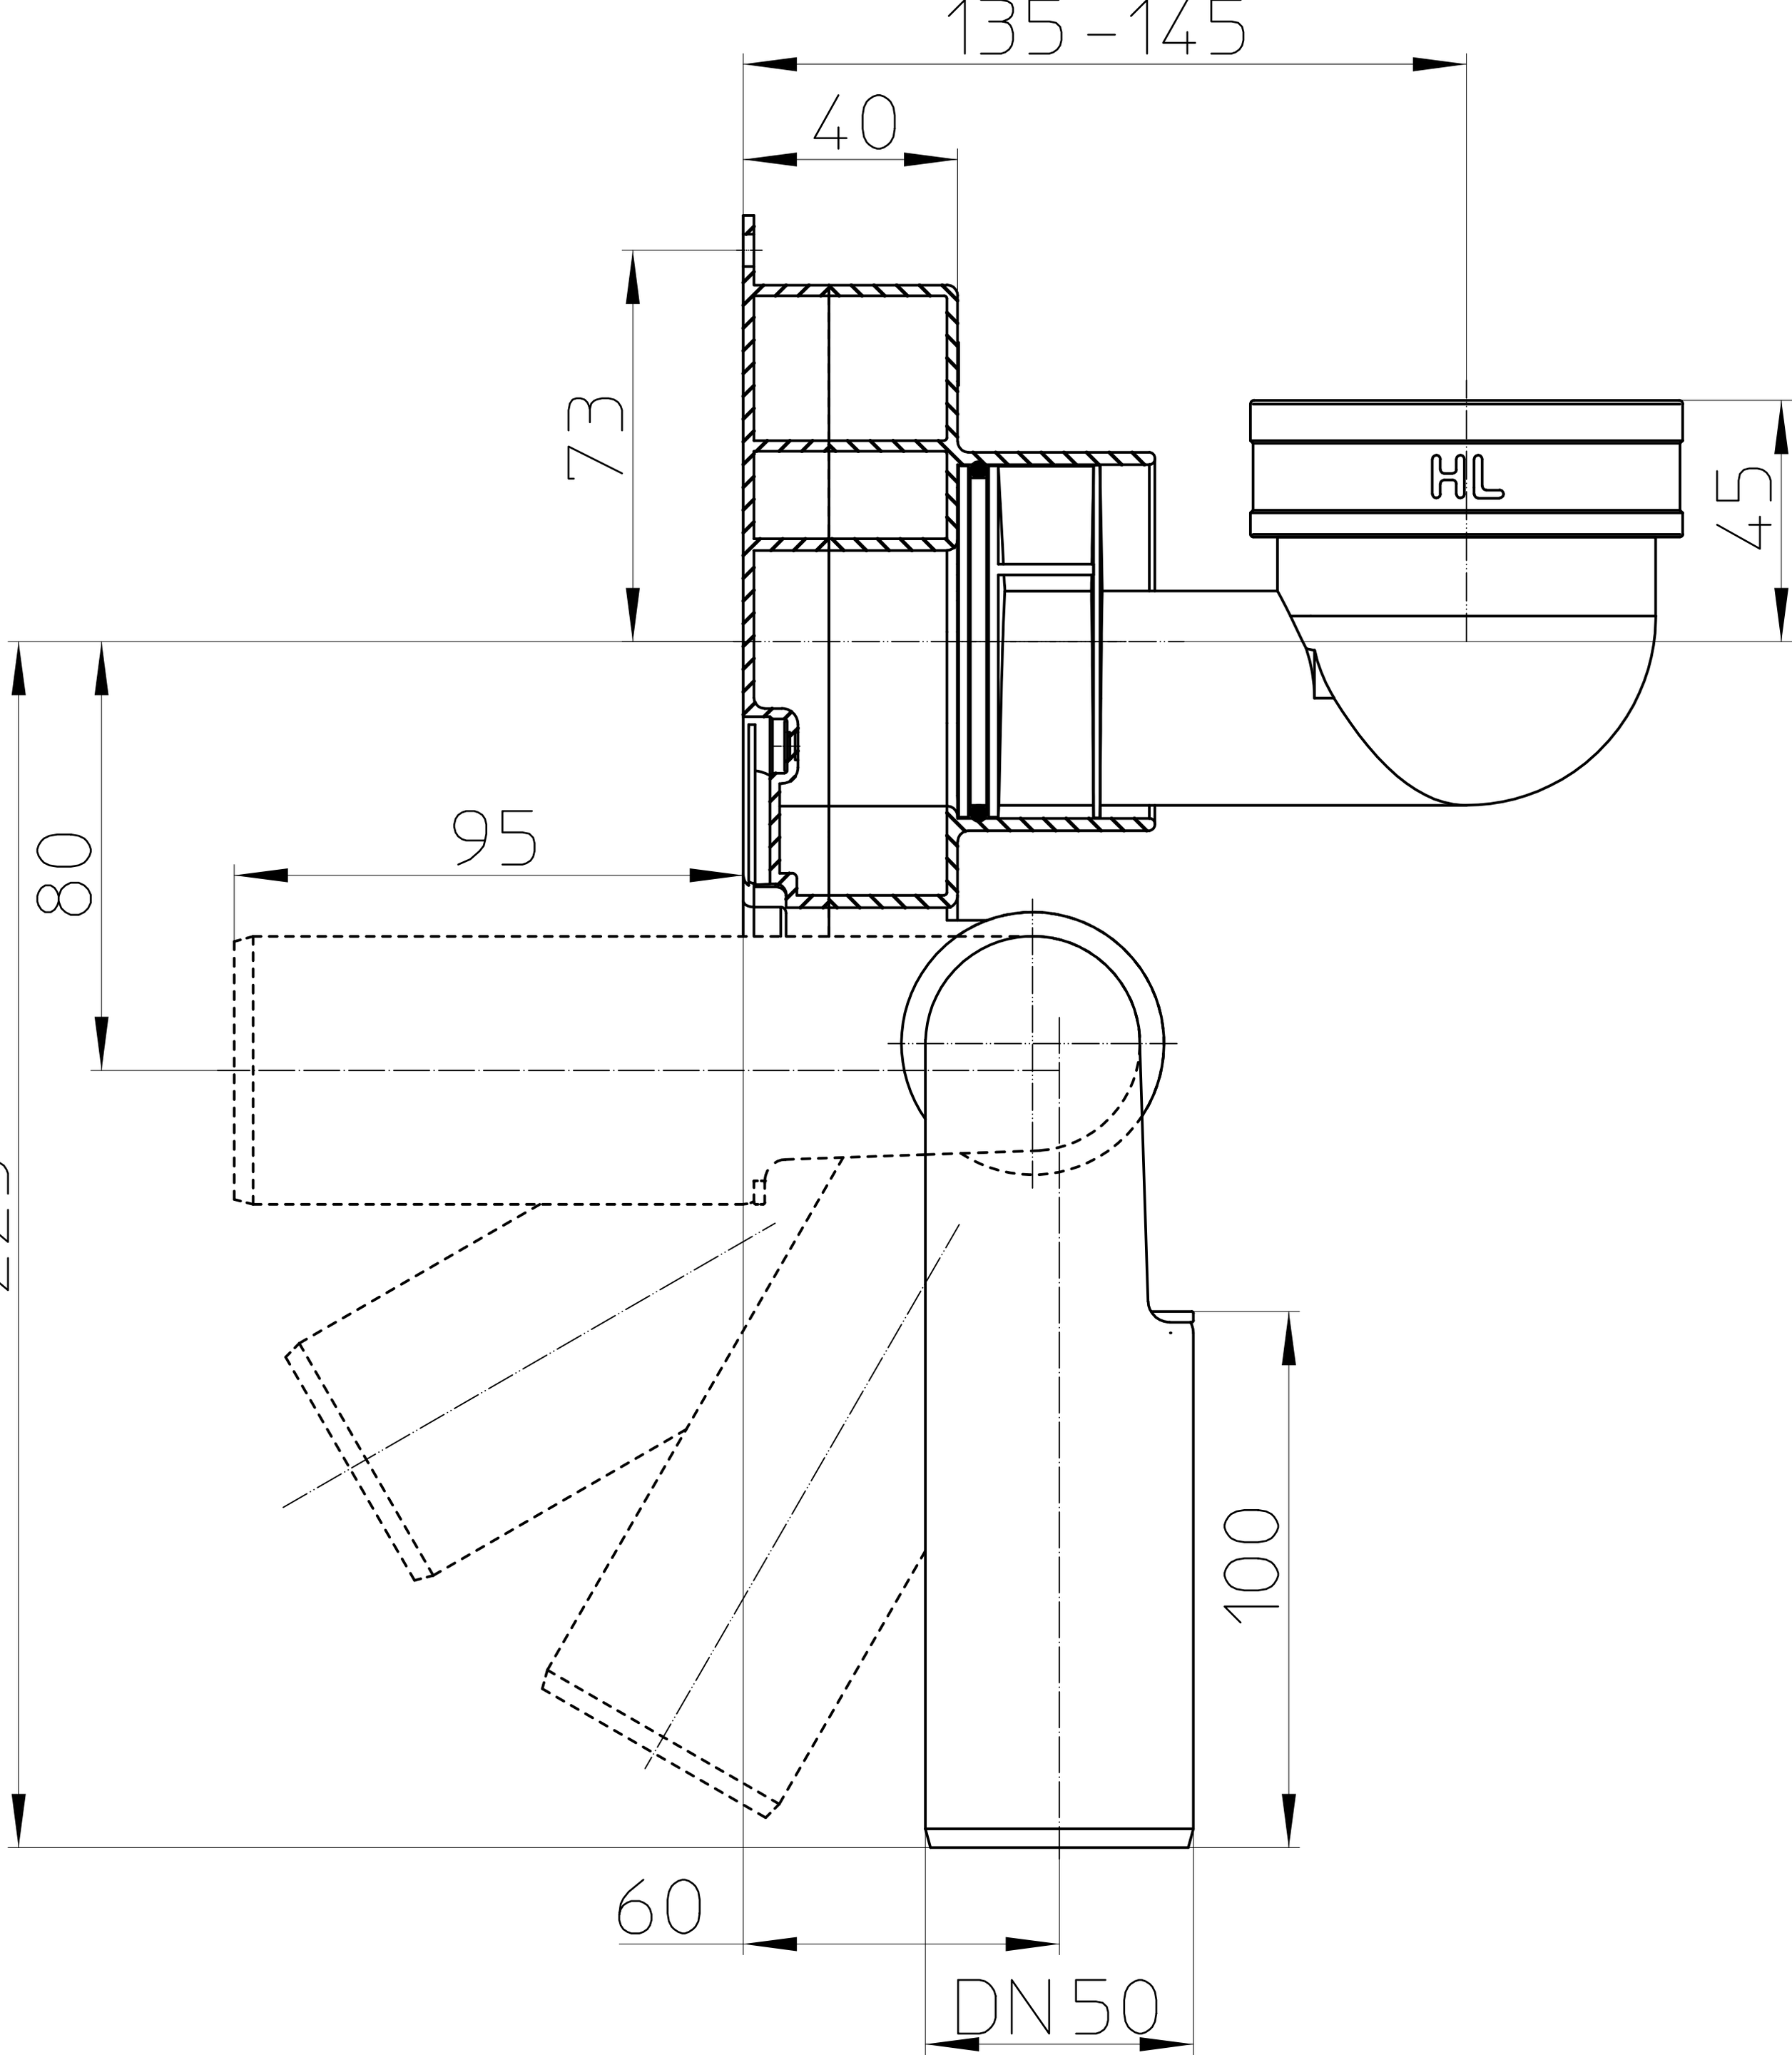
135-145
40
73
HL
45
80
95
225
100
60
DN50